Minimiprofil, fria rummet mot byggnad.
Skala 1:100

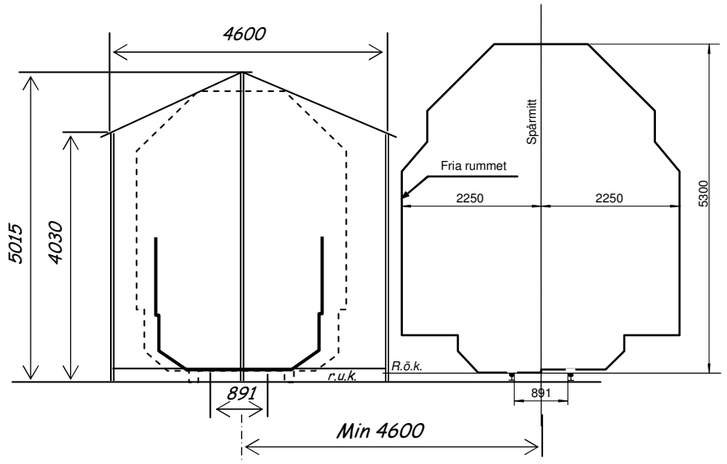

Sektion vid km 113+720
Skala 1:100

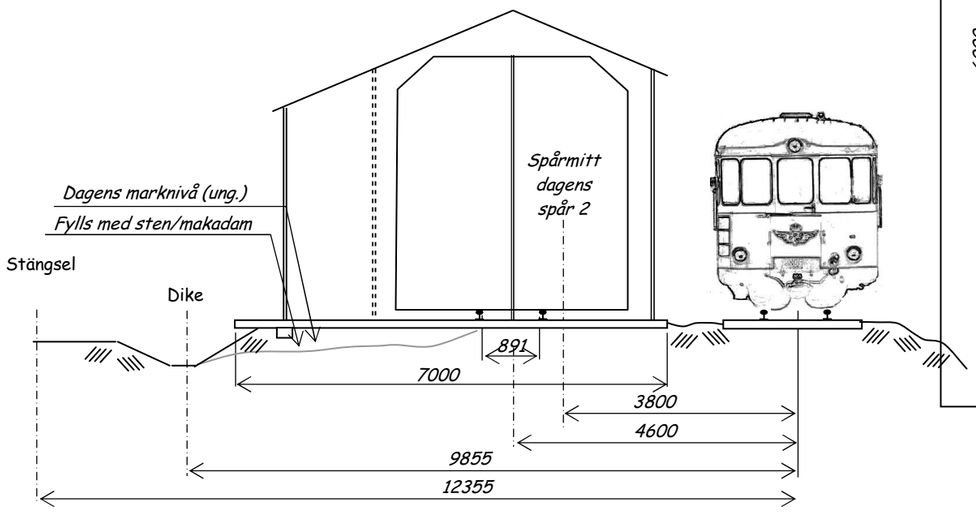

Översikt, nya växlar och spårbax
Längdskala ~1:1000

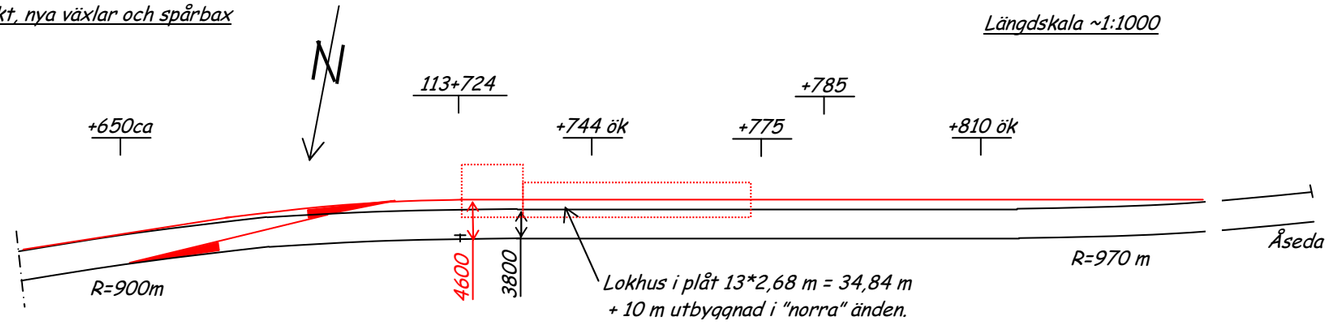

Tillbyggnad i trä med förrådsyta / Lokskjul/rälsbussgarage i plåt (beredskapslokskjul av Västanforstyp)

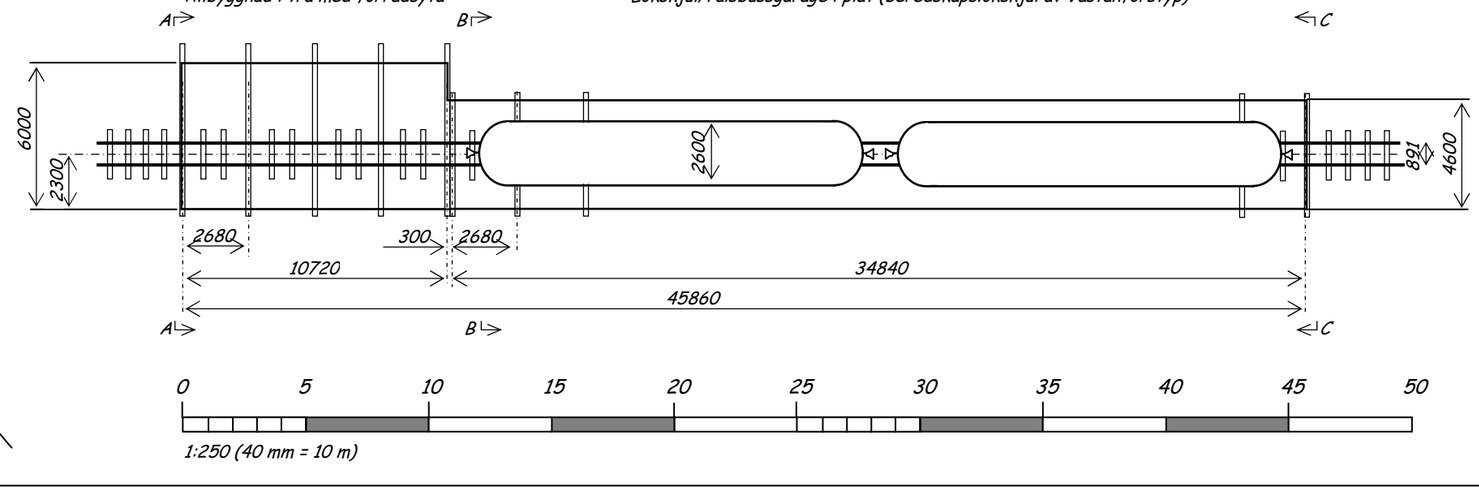

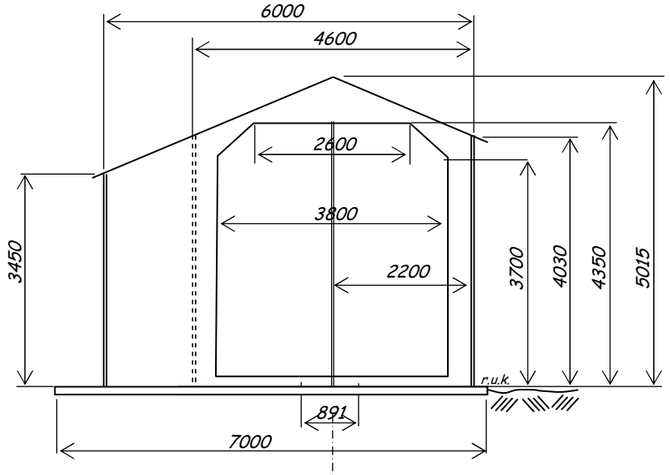

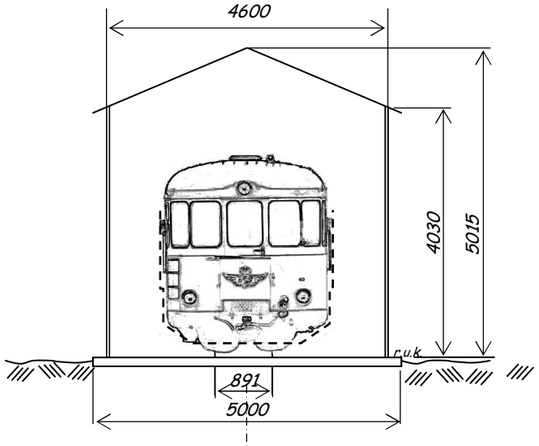

GRANSKAD																			
ÄNDRAD ÅR V																			

Hultanäs, rälsbussgarage
ÖVERSIKT
Fastighet: Stubbetorp 2:4

SMALSPÅRET Smalspåret i Hultsfred AB
SH .....

RITAD PSj	ÅR 07	V 49	
GRANSKAD/GODK			
SKALA			
ERSÄTTER			
BLAD			